


Stadt-Umland-Kooperation für die Stadtregion Elmshorn

Entwicklungsplan Wohn- und Mischbauflächen und gewerbliche Bauflächen

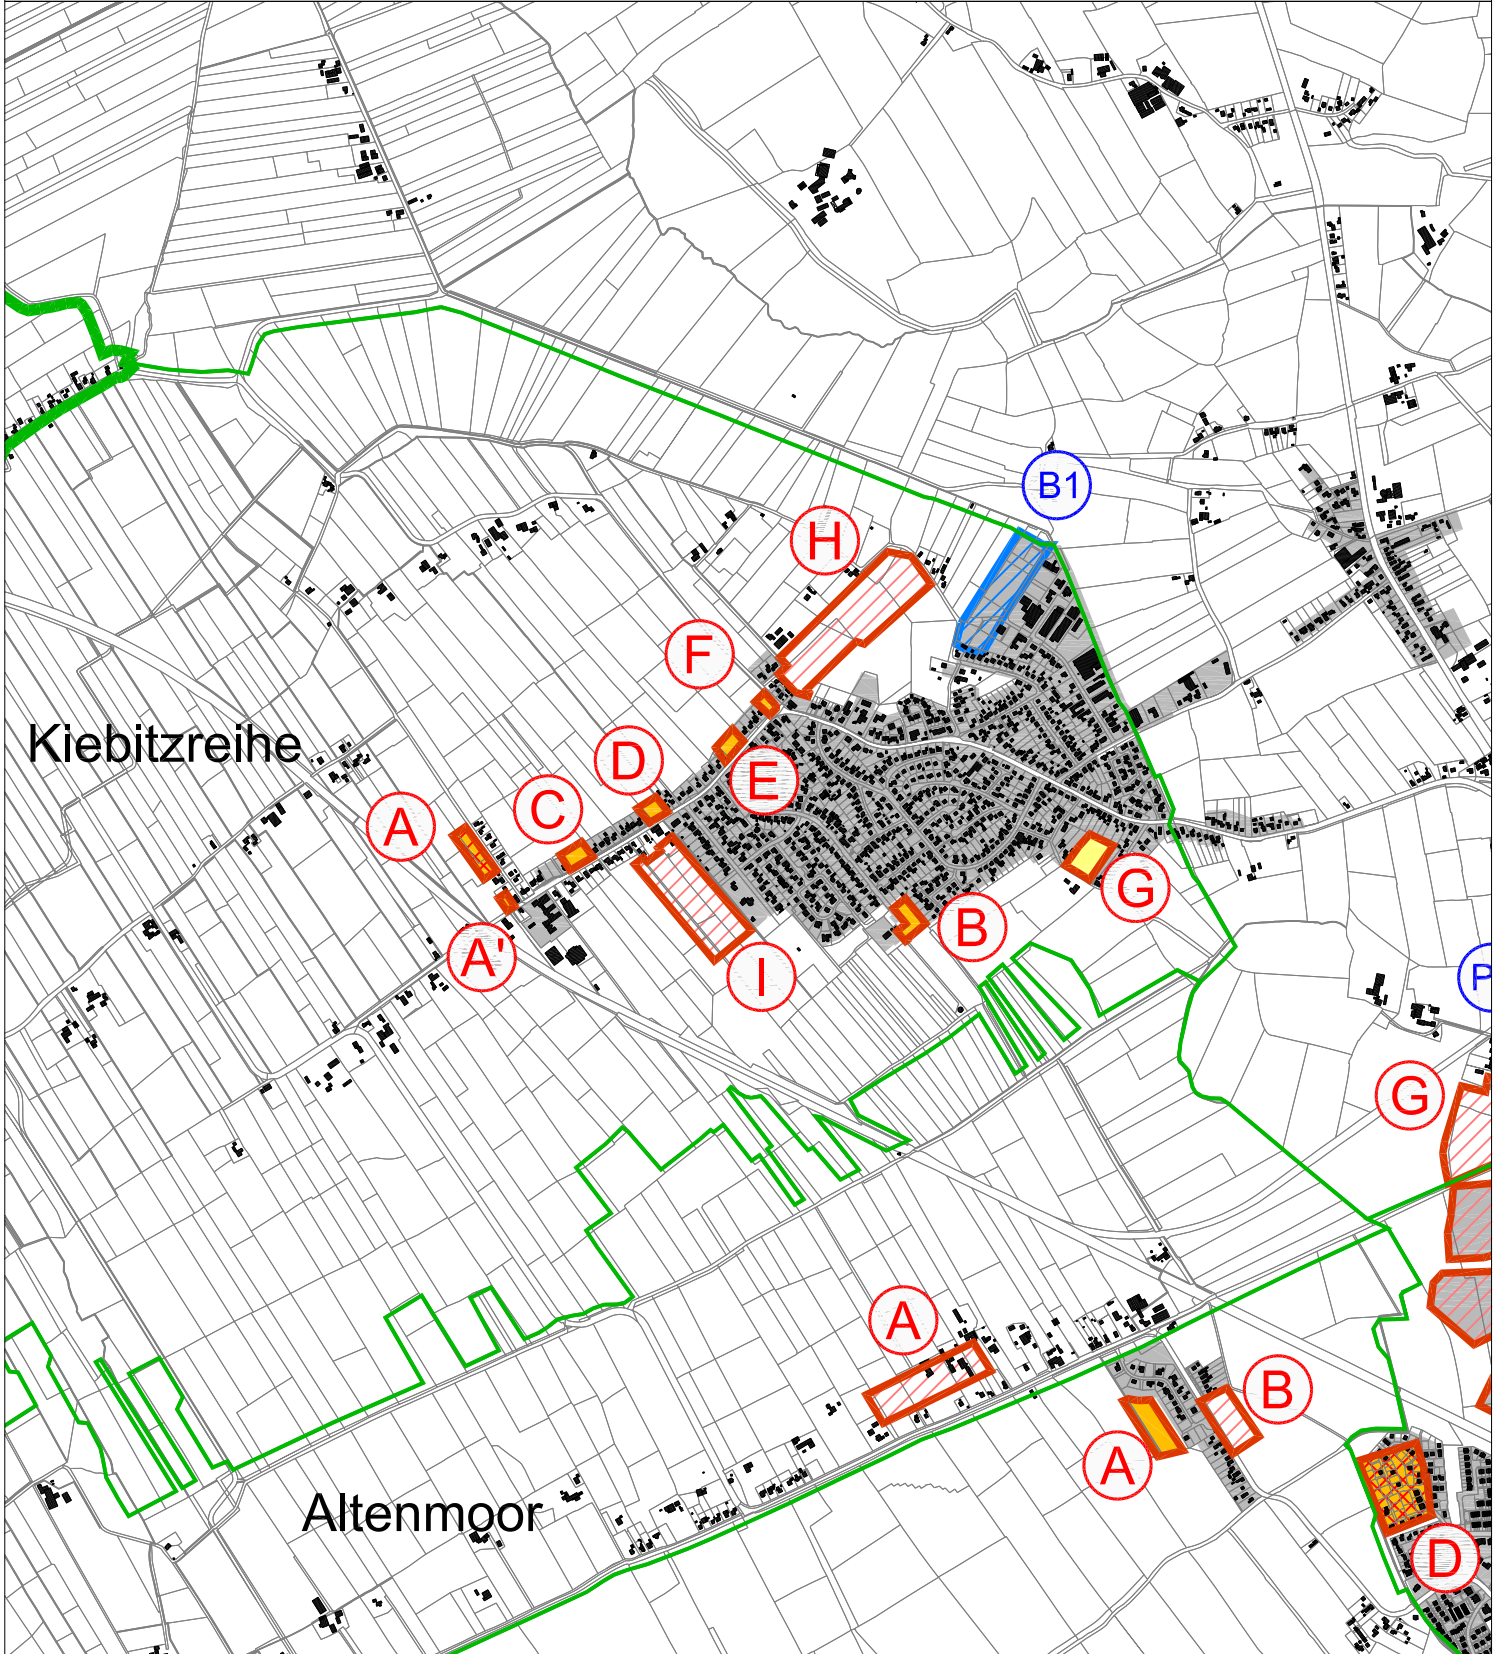

Ausschnitt Kiebitzreihe

Entwicklungspotenziale
Wohn- und Mischbauflächen

- I. Prioritätsstufe
- II. Prioritätsstufe
- III. Prioritätsstufe
- schon umgesetzt

Entwicklungspotenziale
Gewerbliche Bauflächen

- Flächen mit regionaler bzw. überregionaler Bedeutung, Kategorie A
- Flächen mit regionaler bzw. überregionaler Bedeutung, Kategorie B
- Flächen mit örtlicher Bedeutung
- schon umgesetzt
- Flächen mit Klärungsbedarf

Sonstige Plandarstellungen

- Siedlungsflächen Bestand
(Wohnbauflächen, Gewerbliche Bauflächen, Gemeinbedarfslächen und Sonderbauflächenbestand gem. Darstellung der Flächennutzungspläne)
- Gemeindegrenzen
- Grenze des Plangebiets
- Gewerbliche Bauflächen in Nutzung
- A 23 mit Anschlussstelle
- Haltepunkt ÖV Schiene

Stadt-Umland-Kooperation
für die Stadtregion Elmshorn

Entwicklungsplan
Wohn- und Mischbauflächen und
gewerbliche Bauflächen
September 2013

ohne Maßstab

Stand 24.09.2013



Bearbeitung:

Stadt-Region Elmshorn
 22699 Elmshorn
 04793 303-100
 04793 303-101
 Fax: 04793 303-102
 E-Mail: info@st-region-elms-horn.de