


Stadt-Umland-Kooperation für die Stadtregion Elmshorn

Entwicklungsplan Wohn- und Mischbauflächen und gewerbliche Bauflächen

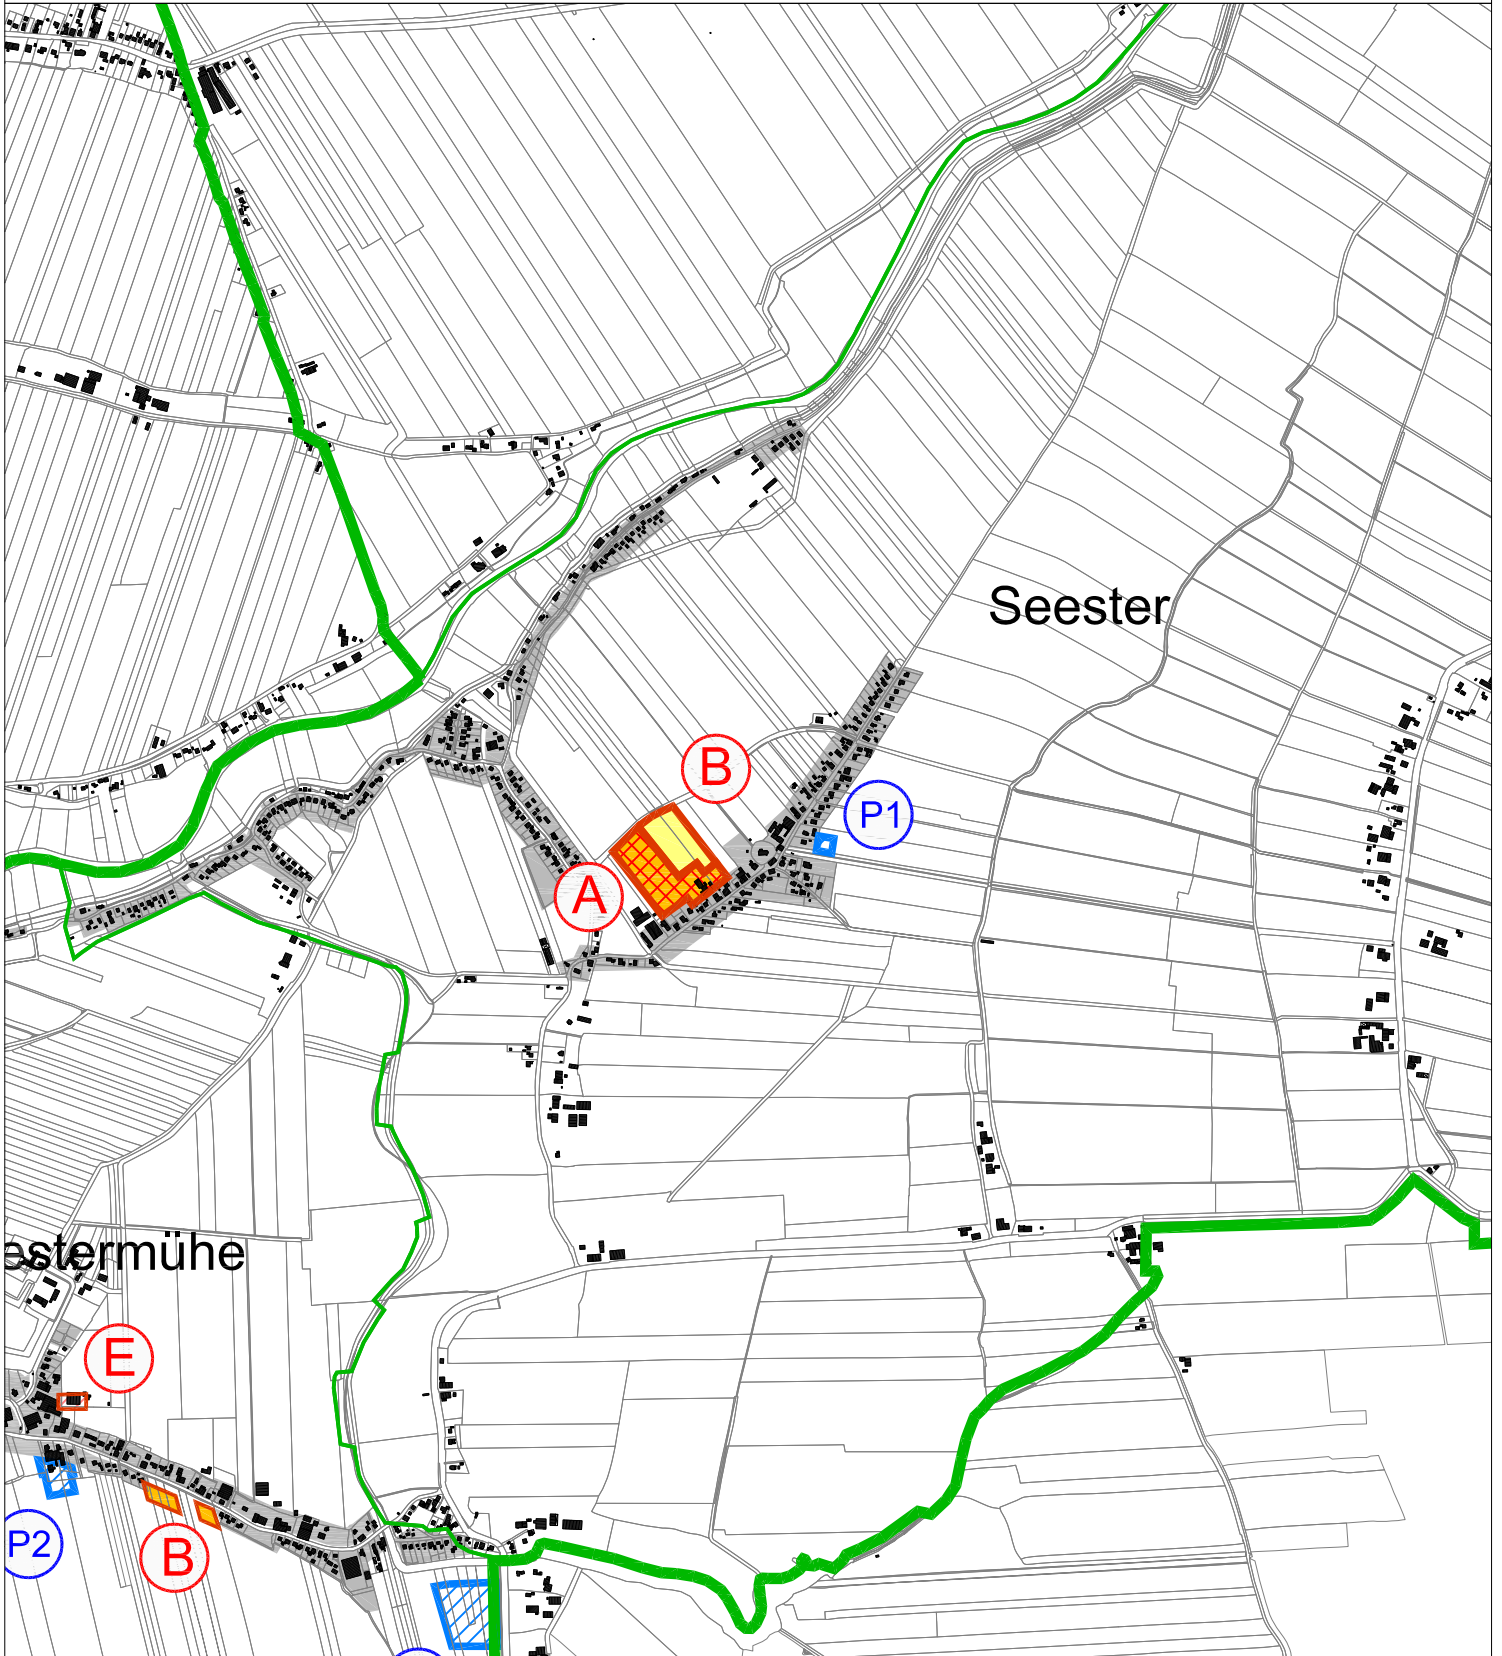

Ausschnitt Seester

Entwicklungspotenziale Wohn- und Mischbauflächen

- I. Prioritätsstufe
- II. Prioritätsstufe
- III. Prioritätsstufe
- schon umgesetzt

Entwicklungspotenziale Gewerbliche Bauflächen

- Flächen mit regionaler bzw. überregionaler Bedeutung, Kategorie A
- Flächen mit regionaler bzw. überregionaler Bedeutung, Kategorie B
- Flächen mit örtlicher Bedeutung
- schon umgesetzt
- Flächen mit Klärungsbedarf

Sonstige Planarstellungen

- Siedlungsflächen Bestand (Wohnbauflächen, Gewerbliche Bauflächen, Gemeinbedarfsflächen und Sonderbauflächen/Häusler) gem. Darstellung der Flächennutzungspläne
- Gemeindegrenzen
- Grenze des Plangebiets
- Gewerbliche Bauflächen in Nutzung
- A 23 mit Anschlussstelle
- Haltepunkt ÖV Schiene

Stadt-Umland-Kooperation
für die Stadtregion Elmshorn

Entwicklungsplan
Wohn- und Mischbauflächen und
gewerbliche Bauflächen
September 2013

ohne Maßstab

Stand 24.09.2013



Bearbeitung:

Städtebauamt Elmshorn
 22400 Elmshorn
 Marktstraße 1
 Tel. 04761 79 130-11
 Fax 04761 79 130-20
 E-Mail: stb@elmshorn.de